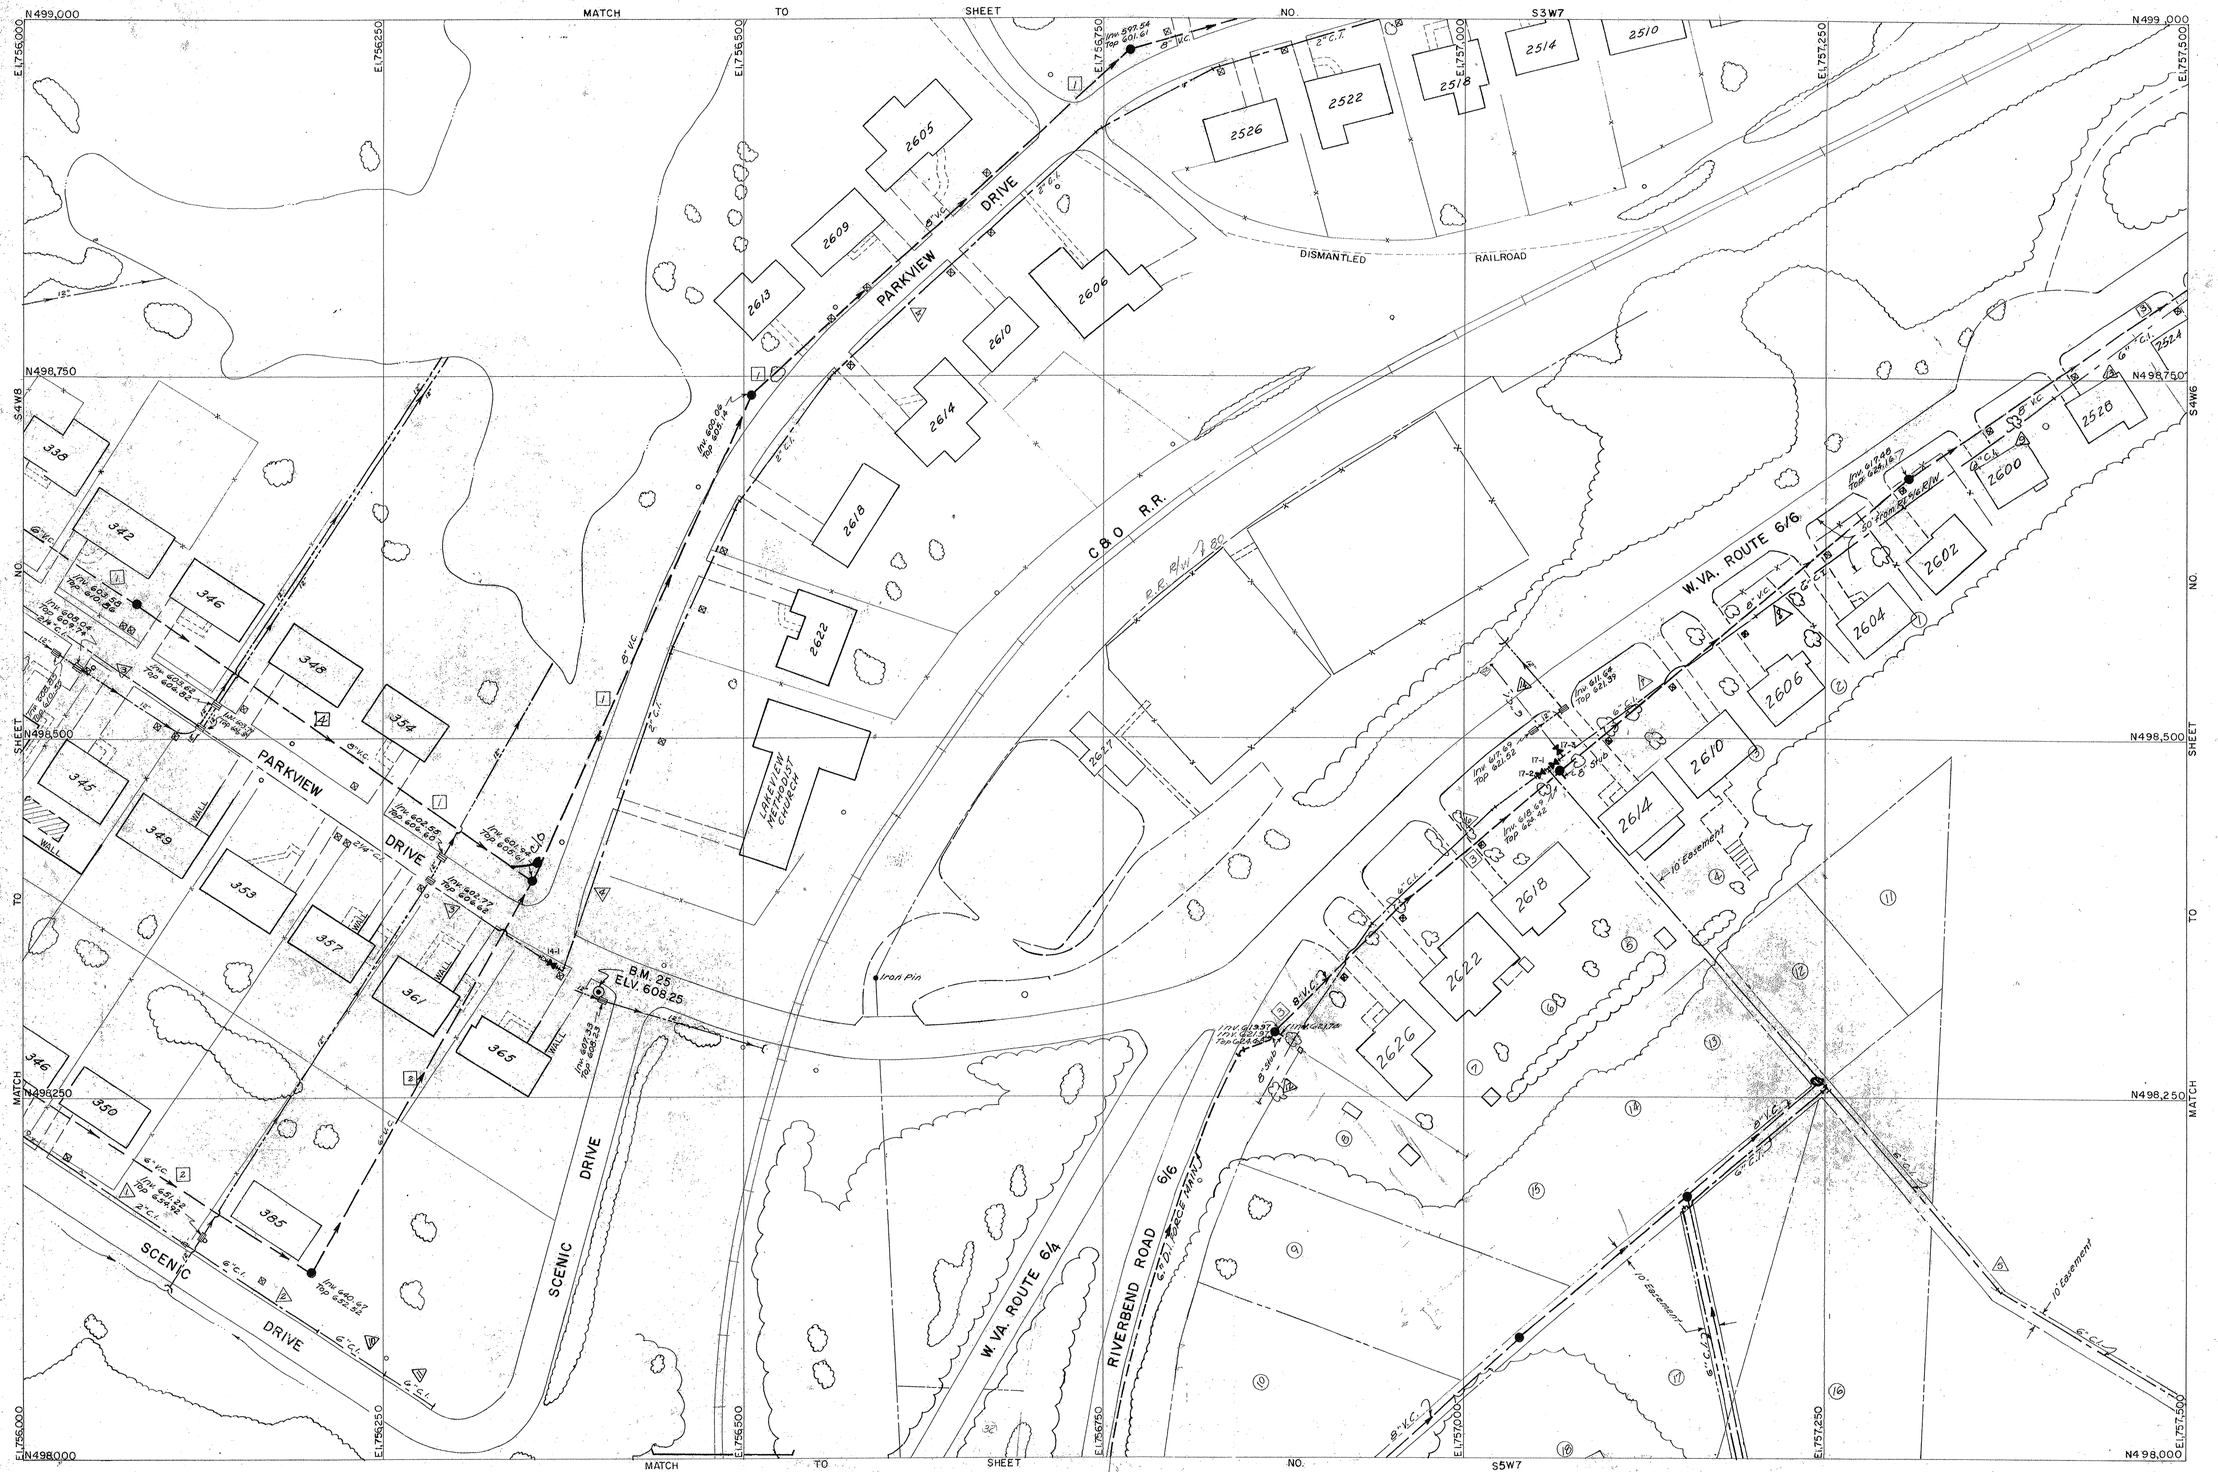

REVISIONS
8-12-66 1/21/94

WATER LINES

SEWER LINES

FIRE HYDRANTS
- SMALL HYDRANT
- 4" STEAMER
- 4 1/2" STEAMER

VALVES

MANHOLES SAN. 8
MANHOLES S.D.
LAMP HOLES
CATCH BASINS 10
METERS

WATER EXTENSIONS
- 1 1+207 Scenic Dr.
- 2 2+67 " "
- 3 2+22 Parkview Dr.
- 4 2+26 " "
- 5 2+62 Moore Add 6/4
- 6 2+66 Route 6/6
- 7 2+69 " "
- 8 2+81 Shadyside Route 6/6
- 9 2+85 Shadyside " "
- 10 2+86 Scenic Dr.
- 11 2+87 " "
- 12 2+88 Shadyside Road
- 13 289 " "
- 14 2+92 " "

SEWER EXTENSIONS
- 1 8+19 Parkview Dr.
- 2 8+19 Scenic Dr.
- 3 3+101 Route 6/6
- 4 Parkview Dr. (Rehab. 3+141)

AMERICAN AIR SURVEYS, INC.
PITTSBURGH, PENNA.

CITY OF ST. ALBANS, W. VA.

MUNICIPAL UTILITY COMMISSION

SCALE: 1" = 50'

DATE PLAT PREPARED Jan. 17, 1966
WATER SYSTEM ADDED Jan. 26, 1966
SANITARY SEWERS ADDED
STORM SEWERS ADDED

PLAT NO.
S4W7