


PROJECT INFORMATION

ST. ALBANS
MUNICIPAL UTILITY COMMISSION
ST. ALBANS, WEST VIRGINIA

WASTEWATER SYSTEM MAPS

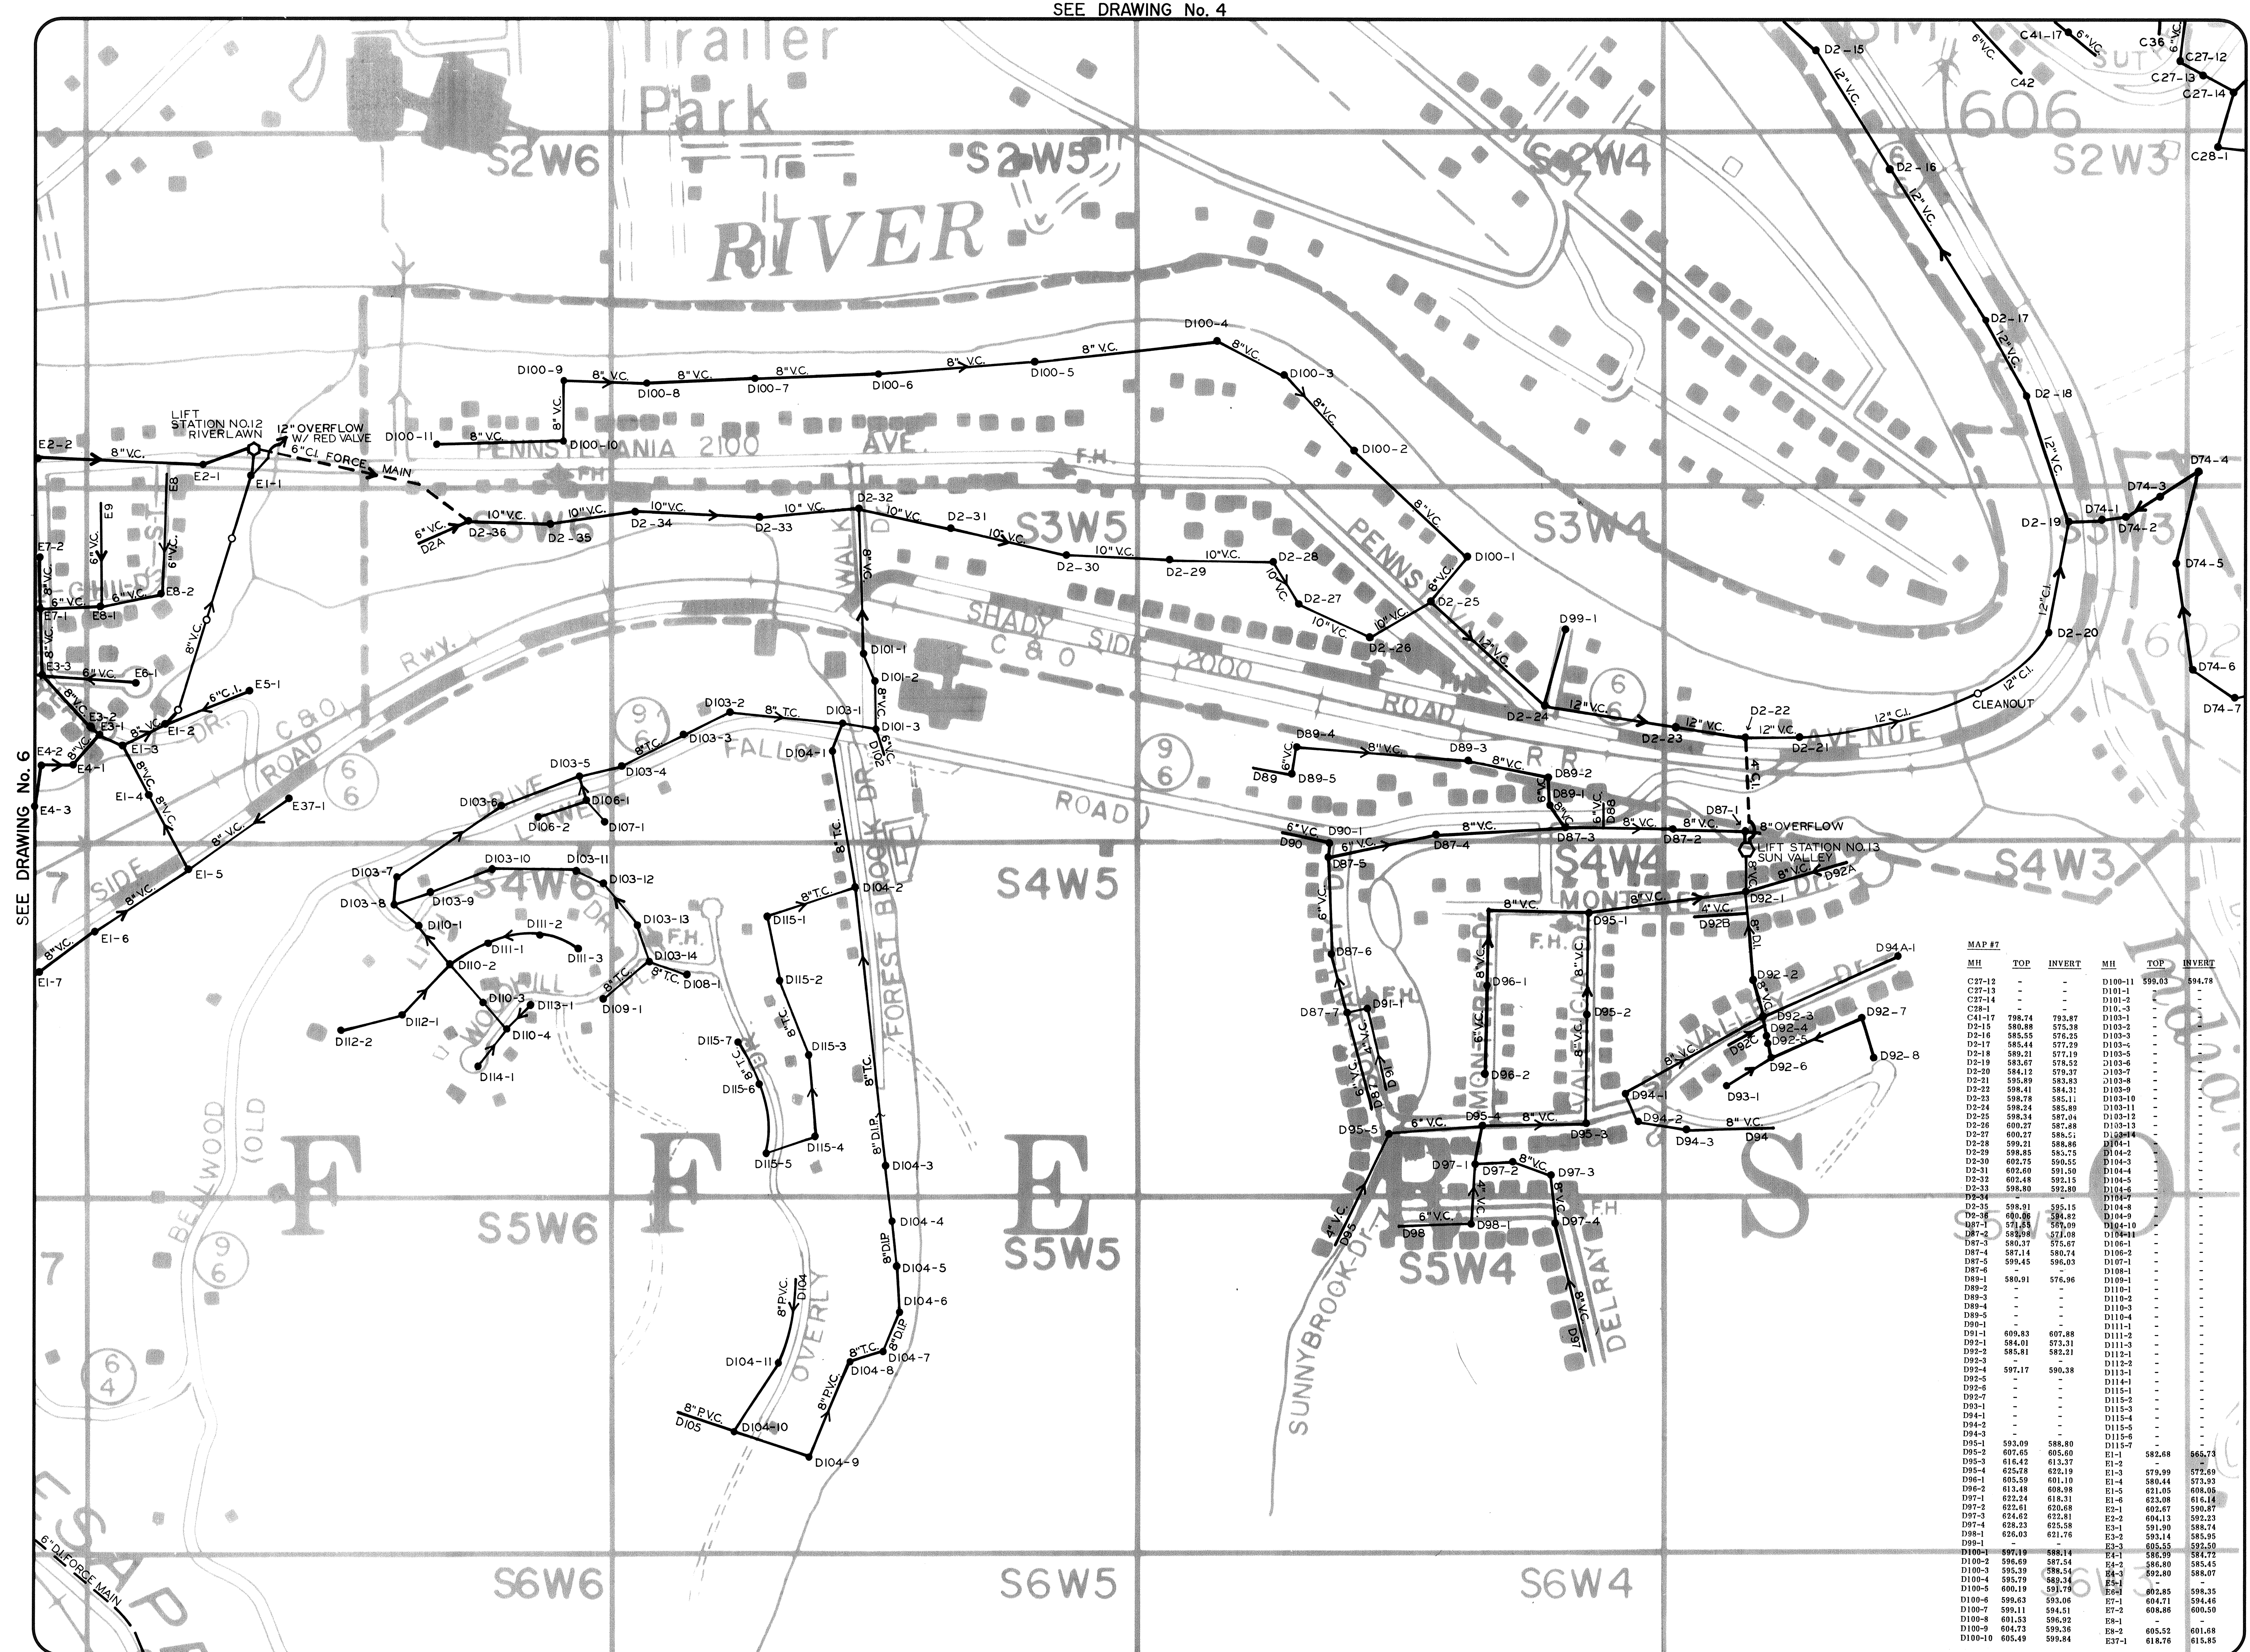

Chapman Technical Group

SEE DRAWING No. 8

MAP #7	MH	TOP	INVERT	MH	TOP	INVERT
C27-12	-	-	-	D100-11	599.03	594.78
C27-13	-	-	-	D101-1	-	-
C27-14	-	-	-	D101-2	-	-
C28-1	-	-	-	D101-3	-	-
C41-17	788.74	793.87	-	D103-1	-	-
D2-15	580.89	575.38	-	D103-2	-	-
D2-16	585.55	576.25	-	D103-3	-	-
D2-17	585.44	577.29	-	D103-4	-	-
D2-18	589.21	577.19	-	D103-5	-	-
D2-19	583.67	578.52	-	D103-6	-	-
D2-20	584.12	579.37	-	D103-7	-	-
D2-21	585.89	583.83	-	D103-8	-	-
D2-22	598.41	584.31	-	D103-9	-	-
D2-23	598.78	585.11	-	D103-10	-	-
D2-24	598.24	585.89	-	D103-11	-	-
D2-25	598.34	587.04	-	D103-12	-	-
D2-26	600.27	587.88	-	D103-13	-	-
D2-27	600.27	588.52	-	D104-1	-	-
D2-28	599.21	588.86	-	D104-2	-	-
D2-29	598.85	585.75	-	D104-3	-	-
D2-30	602.75	590.55	-	D104-4	-	-
D2-31	602.60	591.50	-	D104-5	-	-
D2-32	602.48	592.15	-	D104-6	-	-
D2-33	598.80	592.80	-	D104-7	-	-
D2-34	-	-	-	D104-8	-	-
D2-35	598.91	595.15	-	D104-9	-	-
D2-36	600.06	594.82	-	D104-10	-	-
